

Выписка из Единого государственного реестра недвижимости об основных характеристиках и зарегистрированных правах на объект недвижимости

Сведения об основных характеристиках объекта недвижимости

В Единый государственный реестр недвижимости внесены следующие сведения:

| Здание | | Раздел 1 Лист 1 | |
|---|--|-------------------|-------------------------|
| вид объекта недвижимости | | | |
| Лист № 1 раздела 1 | Всего листов раздела 1: 1 | Всего разделов: 3 | Всего листов выписки: 4 |
| 21.06.2023г. | | | |
| Кадастровый номер: | 42:10:0304005:1874 | | |
| Номер кадастрового квартала: | 42:10:0304005 | | |
| Дата присвоения кадастрового номера: | 05.03.2018 | | |
| Ранее присвоенный государственный учетный номер: | Инвентарный номер 3-1534 07.08.2007 Государственное предприятие Кемеровской области "Центр технической инвентаризации Кемеровской области" | | |
| Местоположение: | Кемеровская область, Прокопьевский район, п. Большой Кергелеш, ул. Центральная, д. 36 | | |
| Площадь, м2: | 1587.7 | | |
| Назначение: | Нежилое | | |
| Наименование: | Нежилое здание | | |
| Количество этажей, в том числе подземных 1 | 3, в том числе подземных 1 | | |
| Год ввода в эксплуатацию по завершении строительства: | данные отсутствуют | | |
| Год завершения строительства: | 1987 | | |
| Кадастровая стоимость, руб: | 2568755.71 | | |
| Кадастровые номера иных объектов недвижимости, в пределах которых расположен объект недвижимости: | 42:10:0304005:1655 | | |
| Кадастровые номера помещений, машино-мест, расположенных в здании или сооружении: | 42:10:0101001:937, 42:10:0101001:938 | | |
| Виды разрешенного использования: | данные отсутствуют | | |
| Статус записи об объекте недвижимости: | Сведения об объекте недвижимости имеют статус "актуальные, ранее учтенные" | | |
| Особые отметки: | Сведения, необходимые для заполнения раздела: 5 - План расположения помещения, машино-места на этаже (плане этажа), отсутствуют. | | |
| Получатель выписки: | КУМС Прокопьевского муниципального округа (представитель правообладателя). Правообладатель: МАУ ДОЛКД "Юность" | | |

ДОКУМЕНТ ПОДПИСАН
ЭЛЕКТРОННОЙ ПОДПИСЬЮ
Сертификат: 3994B7974B3A5E1E07A47C5AD6FA78
Выдан: ФЕДЕРАЛЬНАЯ СЛУЖБА ГОСУДАРСТВЕННОЙ
РЕГИСТРАЦИИ, КАДАСТРА И КАРТОГРАФИИ
Действителен с 17.05.2022 по 10.08.2023


ПОЛНОЕ НАИМЕНОВАНИЕ ДОЛЖНОСТИ

ИНИЦИАЛЫ, ФАМИЛИЯ

Выписка из Единого государственного реестра недвижимости об основных характеристиках и зарегистрированных правах на объект недвижимости
Сведения о зарегистрированных правах

| | | |
|---------------------------------------|---------------------------|-------------------------|
| Здание | | |
| вид объекта недвижимости | | |
| Лист № 1 раздела 2 | Всего листов раздела 2: 2 | Всего разделов: 3 |
| 21.06.2023г. | | Всего листов выписки: 4 |
| Кадастровый номер: 42:10:0304005:1874 | | |

| | | | |
|---|---|-------|---|
| 1 | Правообладатель (правообладатели): | 1.1 | Муниципальное автономное учреждение "Детский оздоровительный лагерь круглогодичного действия "Юность", ИНН: 4223045669, ОГРН: 1074223003986 |
| | Сведения о возможности предоставления третьим лицам персональных данных физического лица: | 1.1.1 | данные отсутствуют |
| 2 | Вид, номер, дата и время государственной регистрации права: | 2.1 | Оперативное управление 42:10:0304005:1874-42/084/2023-2 21.06.2023 06:44:56 |
| 3 | Документы-основания | 3.1 | Приказ "О закреплении имущества на праве оперативного управления", № 162, выдан 07.06.2023 |
| 4 | Сведения об осуществлении государственной регистрации сделки, права, ограничения права без необходимого в силу закона согласия третьего лица, органа: | 4.1 | данные отсутствуют |
| 5 | Ограничение прав и обременение объекта недвижимости: не зарегистрировано | | |
| 1 | Правообладатель (правообладатели): | 1.2 | Прокопьевский муниципальный округ |
| | Сведения о возможности предоставления третьим лицам персональных данных физического лица: | 1.2.1 | данные отсутствуют |
| 2 | Вид, номер, дата и время государственной регистрации права: | 2.2 | Собственность 42:10:0304005:1874-42/082/2023-1 02.06.2023 05:29:35 |
| 4 | Сведения об осуществлении государственной регистрации сделки, права, ограничения права без необходимого в силу закона согласия третьего лица, органа: | 4.2 | данные отсутствуют |
| 5 | Ограничение прав и обременение объекта недвижимости: не зарегистрировано | | |


 ДОКУМЕНТ ПОДПИСАН
 ЭЛЕКТРОННОЙ ПОДПИСЬЮ
 Сертификат: 094B7974B3CA8E707A3E7C4A7878
 Выход: ФЕДЕРАЛЬНАЯ СЛУЖБА ПО ТЕХНИЧЕСКОМУ РЕГУЛИРОВАНИЮ И КАРТОГРАФИИ
 Действителен с 17.05.2022 по 10.08.2023

| | |
|-------------------------------|-------------------|
| ПОЛНОЕ НАИМЕНОВАНИЕ ДОЛЖНОСТИ | ИНИЦИАЛЫ, ФАМИЛИЯ |
|-------------------------------|-------------------|

| Здание | | вид объекта недвижимости | |
|---------------------------------------|--|--------------------------|-------------------------|
| Лист № 2 раздела 2 | Всего листов раздела 2: 2 | Всего разделов: 3 | Всего листов выписки: 4 |
| 21.06.2023г. | | | |
| Кадастровый номер: 42:10:0304005:1874 | | | |
| 6 | Заявленные в судебном порядке права требования: | данные отсутствуют | |
| 7 | Сведения о возращении в отношении зарегистрированного права: | данные отсутствуют | |
| 8 | Сведения о возможности предоставления третьим лицам персональных данных физического лица | данные отсутствуют | |
| 9 | Сведения о наличии решения об изъятии объекта недвижимости для государственных и муниципальных нужд: | данные отсутствуют | |
| 10 | Сведения о невозможности государственной регистрации без личного участия правообладателя или его законного представителя: | данные отсутствуют | |
| 11 | Правопритязания и сведения о наличии поступивших, но не рассмотренных заявлений о проведении государственной регистрации права (перехода, прекращения права), ограничения права или обременения объекта недвижимости, сделки в отношении объекта недвижимости: | отсутствуют | |


| | | | |
|-------------------------------|--|---|--|
| ПОЛНОЕ НАИМЕНОВАНИЕ ДОЛЖНОСТИ | | ДОКУМЕНТ ПОДПИСАН ЭЛЕКТРОННОЙ ПОДПИСЬЮ | |
| | | Сертификат: 3094E7974B3A8E1F07A347C4D6E1A78 | |
| | | Выдано: ФЕДЕРАЛЬНАЯ СЛУЖБА ГОСУДАРСТВЕННОЙ РЕГИСТРАЦИИ КАДАСТРА И КАРТОГРАФИИ | |
| | | Действителен с 11-05-2022 по 10.08.2023 | |
| | | инициалы, фамилия | |

Выписка из Единого государственного реестра недвижимости об основных характеристиках и зарегистрированных правах на объект недвижимости

Описание местоположения объекта недвижимости

| | | |
|---------------------------------------|---------------------------|-------------------|
| Здание | | |
| вид объекта недвижимости | | |
| Лист № 1 раздела 4 | Всего листов раздела 4: 1 | Всего разделов: 3 |
| Всего листов выписки: 4 | | |
| 21.06.2023г. | | |
| Кадастровый номер: 42:10:0304005:1874 | | |

Схема расположения объекта недвижимости (части объекта недвижимости) на земельном участке(ах)

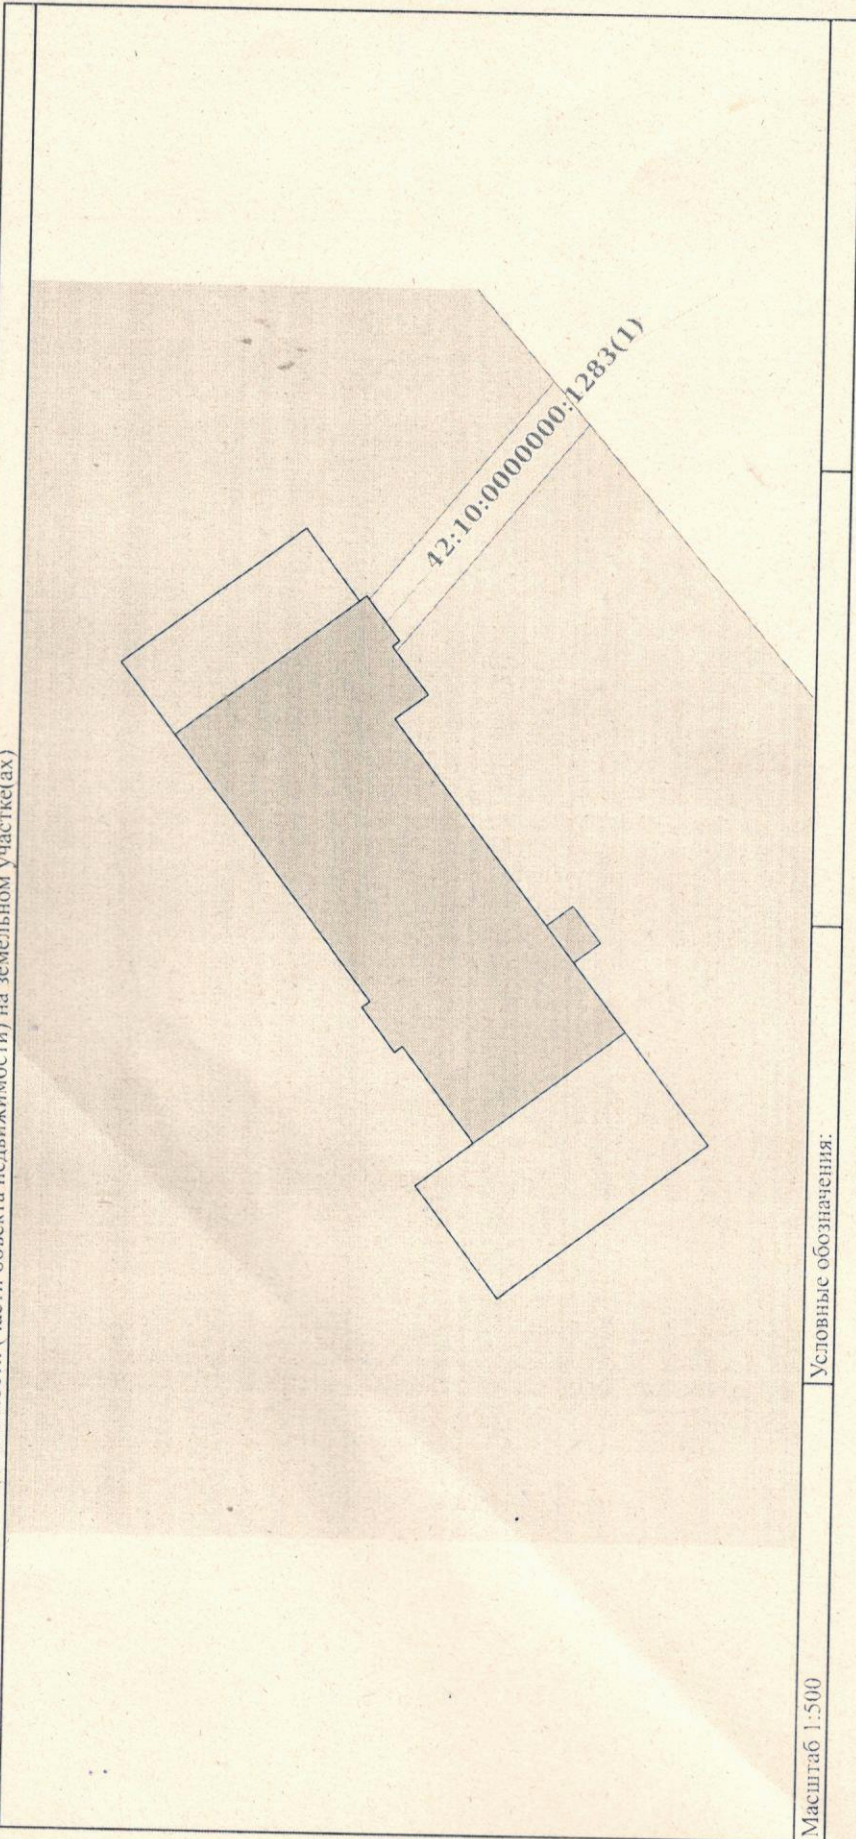

Масштаб 1:500

Условные обозначения:

ДОКУМЕНТ ПОДПИСАН
ЭЛЕКТРОННОЙ ПОДПИСЬЮ

Сертификат: 094В 974В48 А8Е4Е70А47С4Д06А78
Искажи: ФЕДЕРАЛЬНАЯ СЛУЖБА ГОС УДАР ТРЕИНОЙ
РЕГИСТРАЦИИ КАДАСТРА И КАРТОГРАФИИ
Действителен с 17.05.2012 по 10.08.2023

ПОЛНОЕ НАИМЕНОВАНИЕ ДОЛЖНОСТИ

инициалы, фамилия